



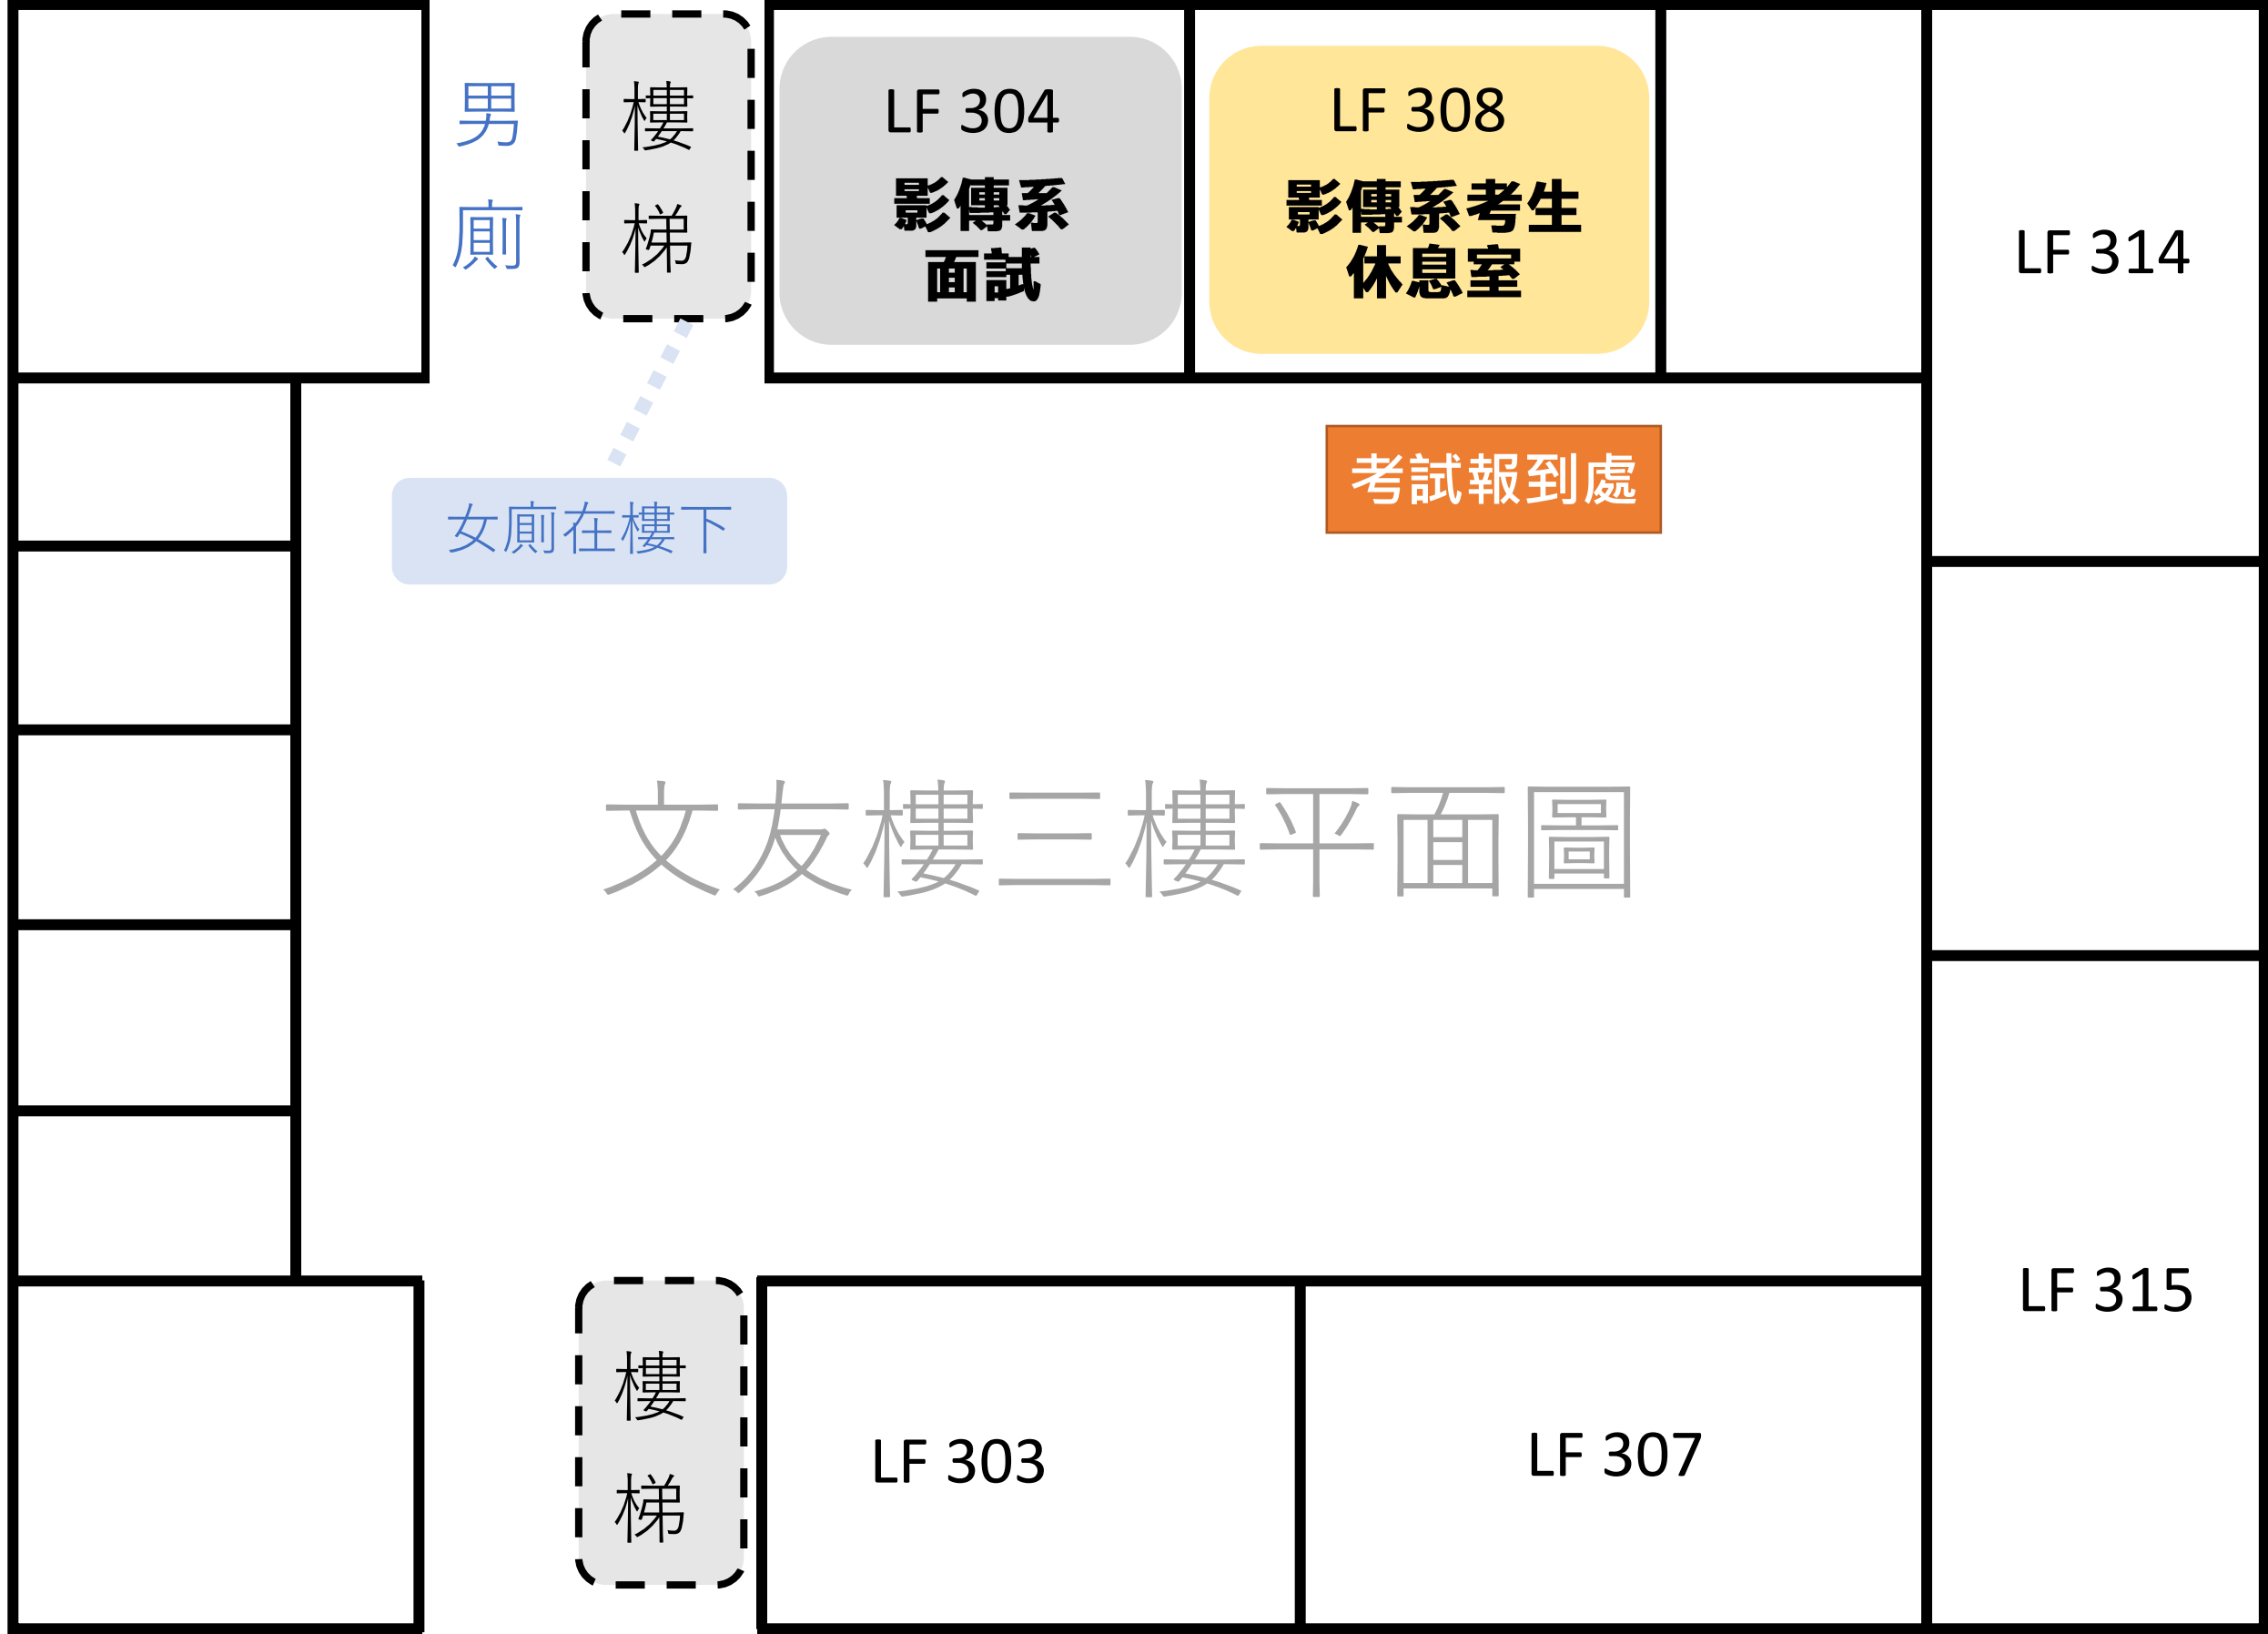

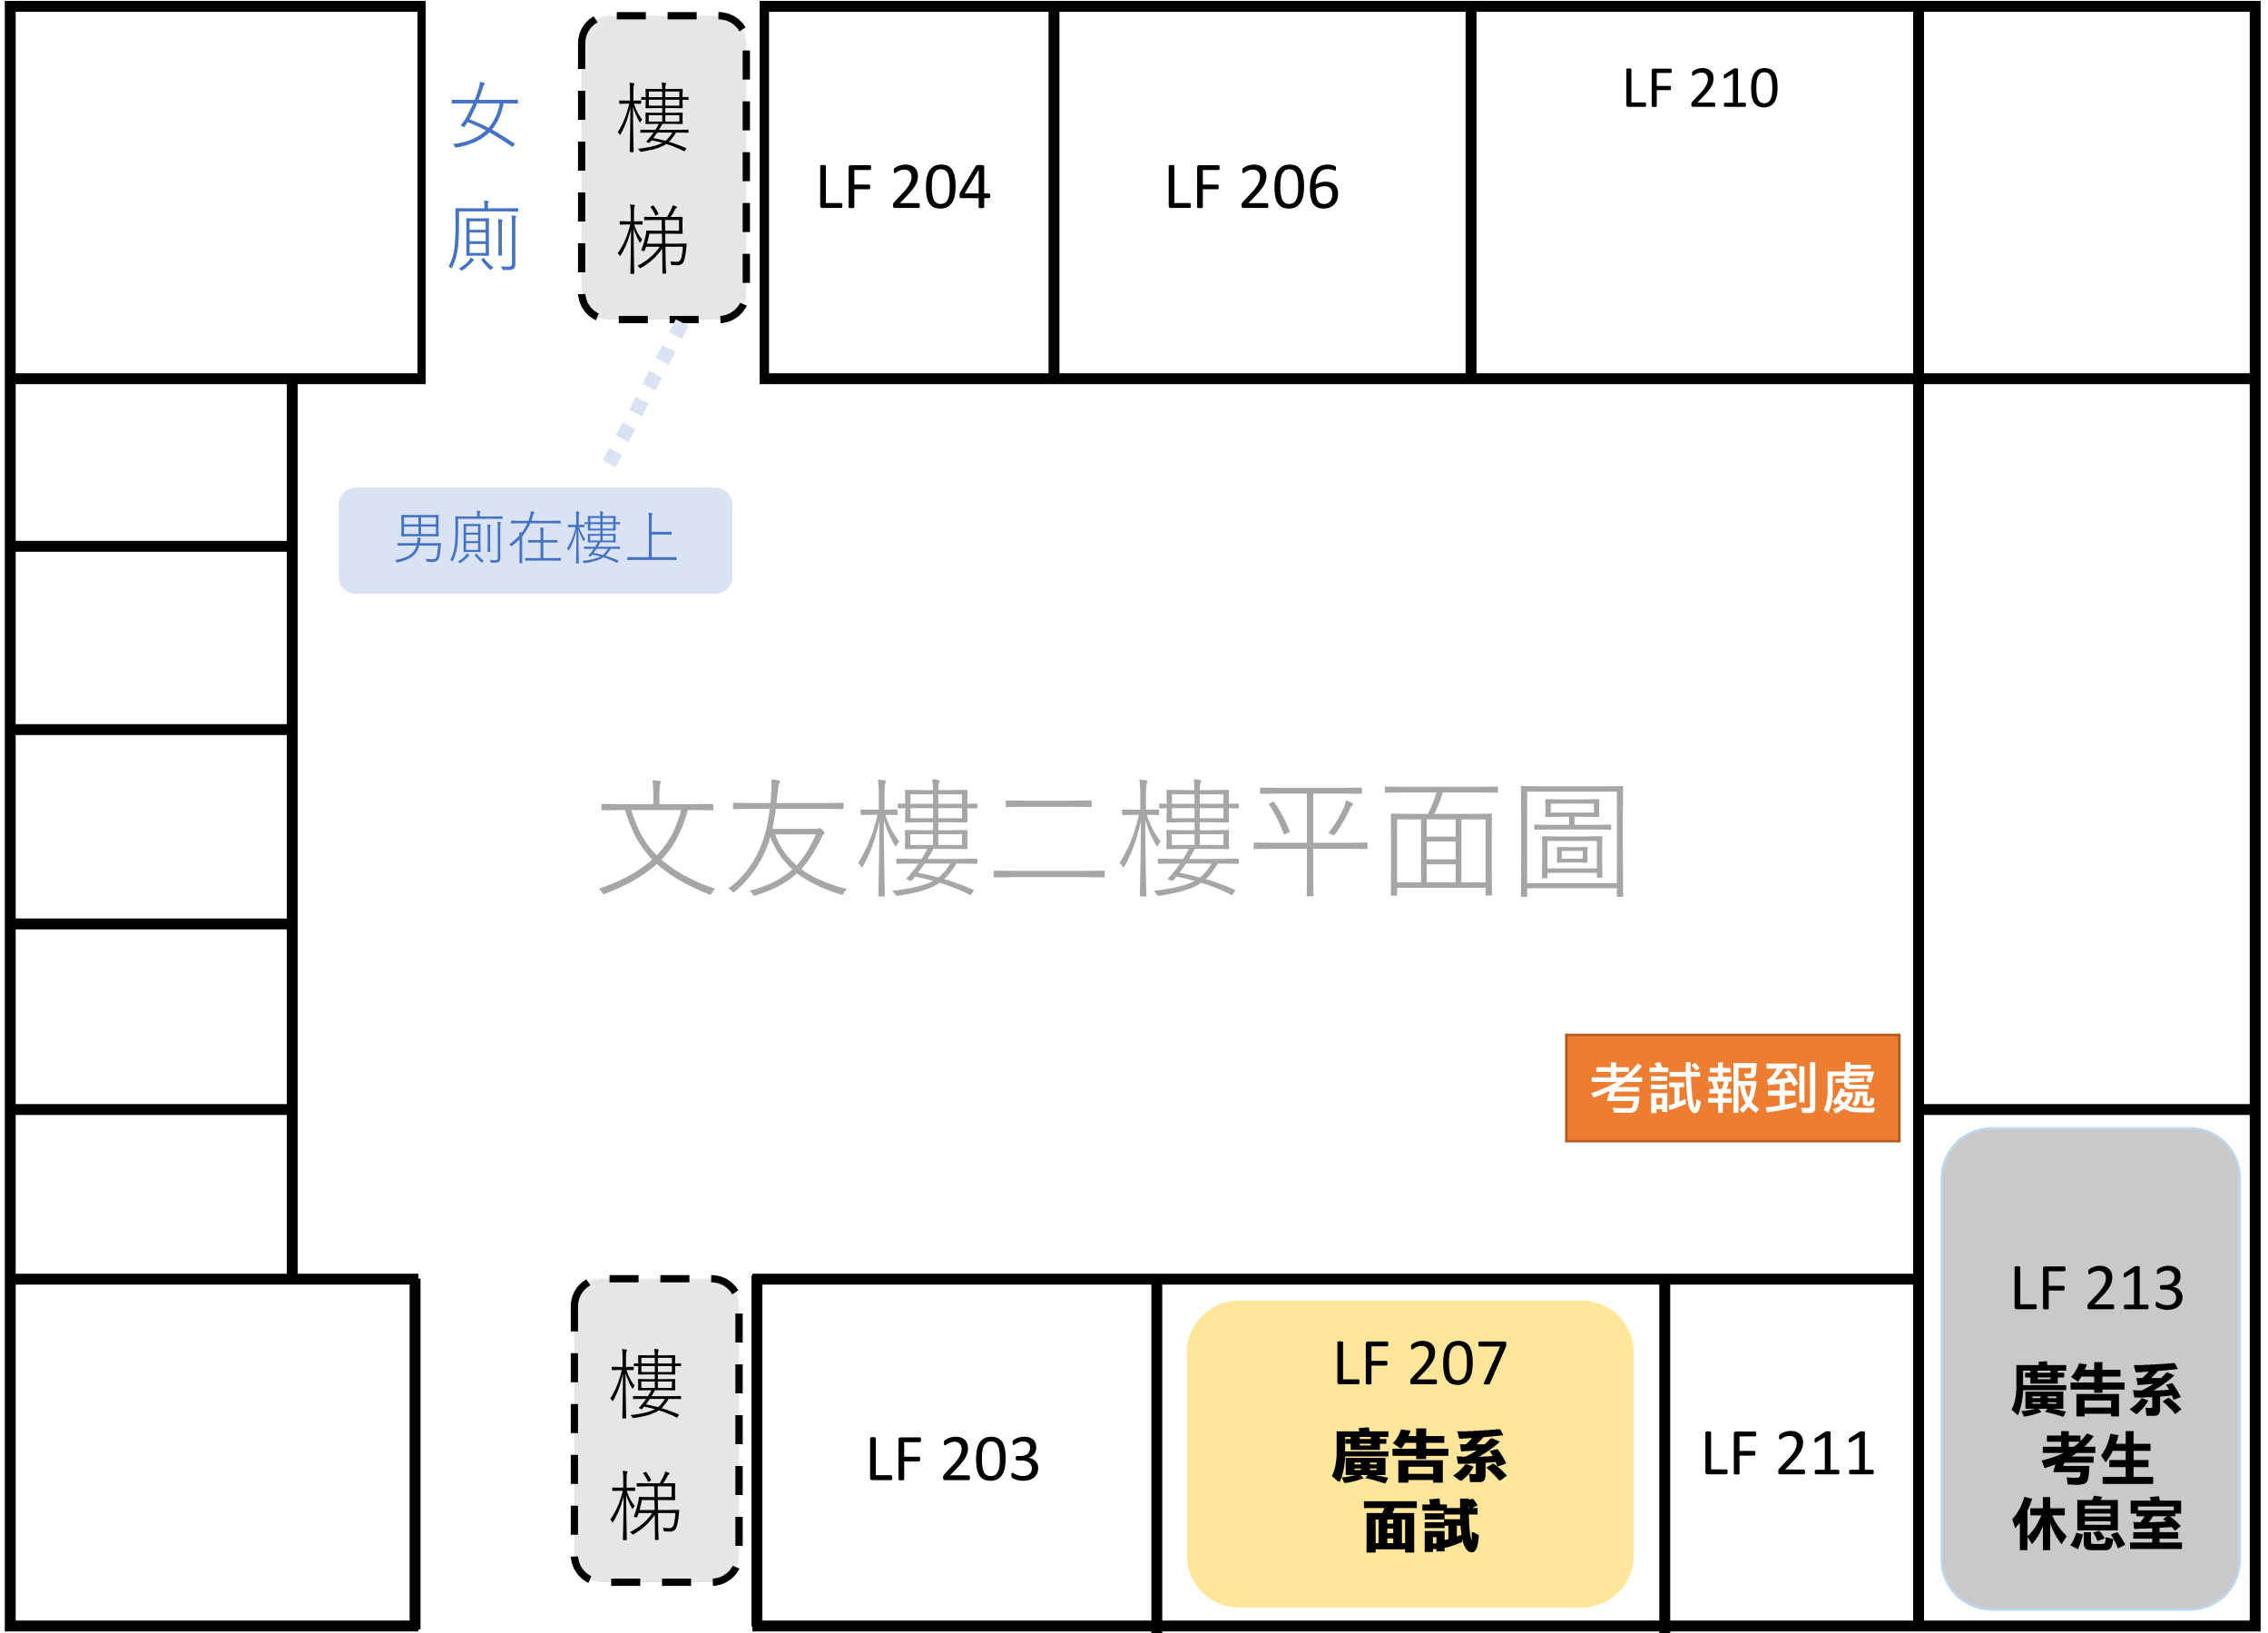

女廁

樓梯

LF 204

LF 206

LF 210

男廁在樓上

文友樓二樓平面圖

考試報到處

樓梯

LF 203

LF 207
廣告系
面試

LF 211

LF 213
廣告系
考生
休息室